
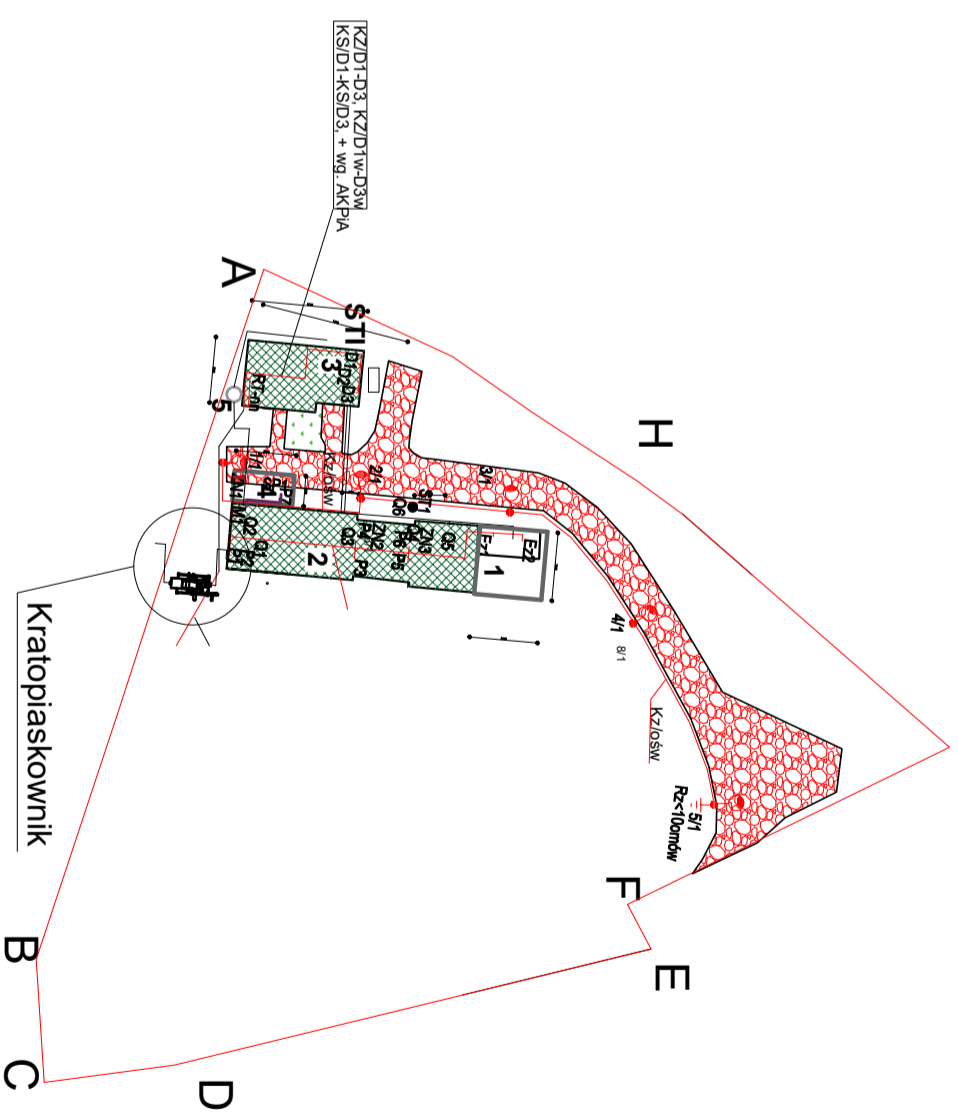


**PROJEKT ZAGOSPODAROWANIA TERENU**  
**działka nr 170 KARPACZ**  
**skala 1:500**

- teren
- ściek surowy

Rzędna terenu	524.69	524.20	520.20	520.90	520.90	520.90	519.00	Istniejąca studzienka kanalizacji	
Rzędna DNA kanatu	522.33	522.27	522.22	522.18	522.14	522.10	522.07		
Zagłębienie	-2.36	-1.93	2.02	1.28	1.24	1.11	3.07		
Odległości	0.00	5.03	4.00	3.50	3.60	4.09	1.98		
Średnice, materiał	1.20%		Ø400						
Długość	0.00	5.03	9.03	12.53	16.13	20.22	22.20		

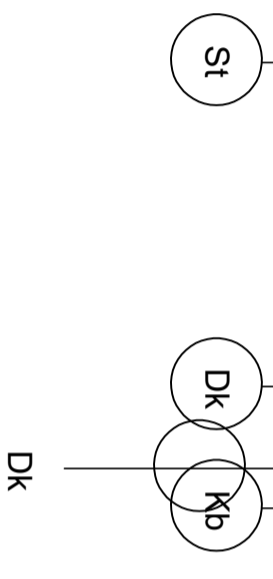

KZD1-D3, KZD1W-D3W  
 KS/D1-K/S/D3, + wg. AK/PJA

Kratopiaszkownik

DK