


# RZUT PRZYZIEMIA

105

1:50

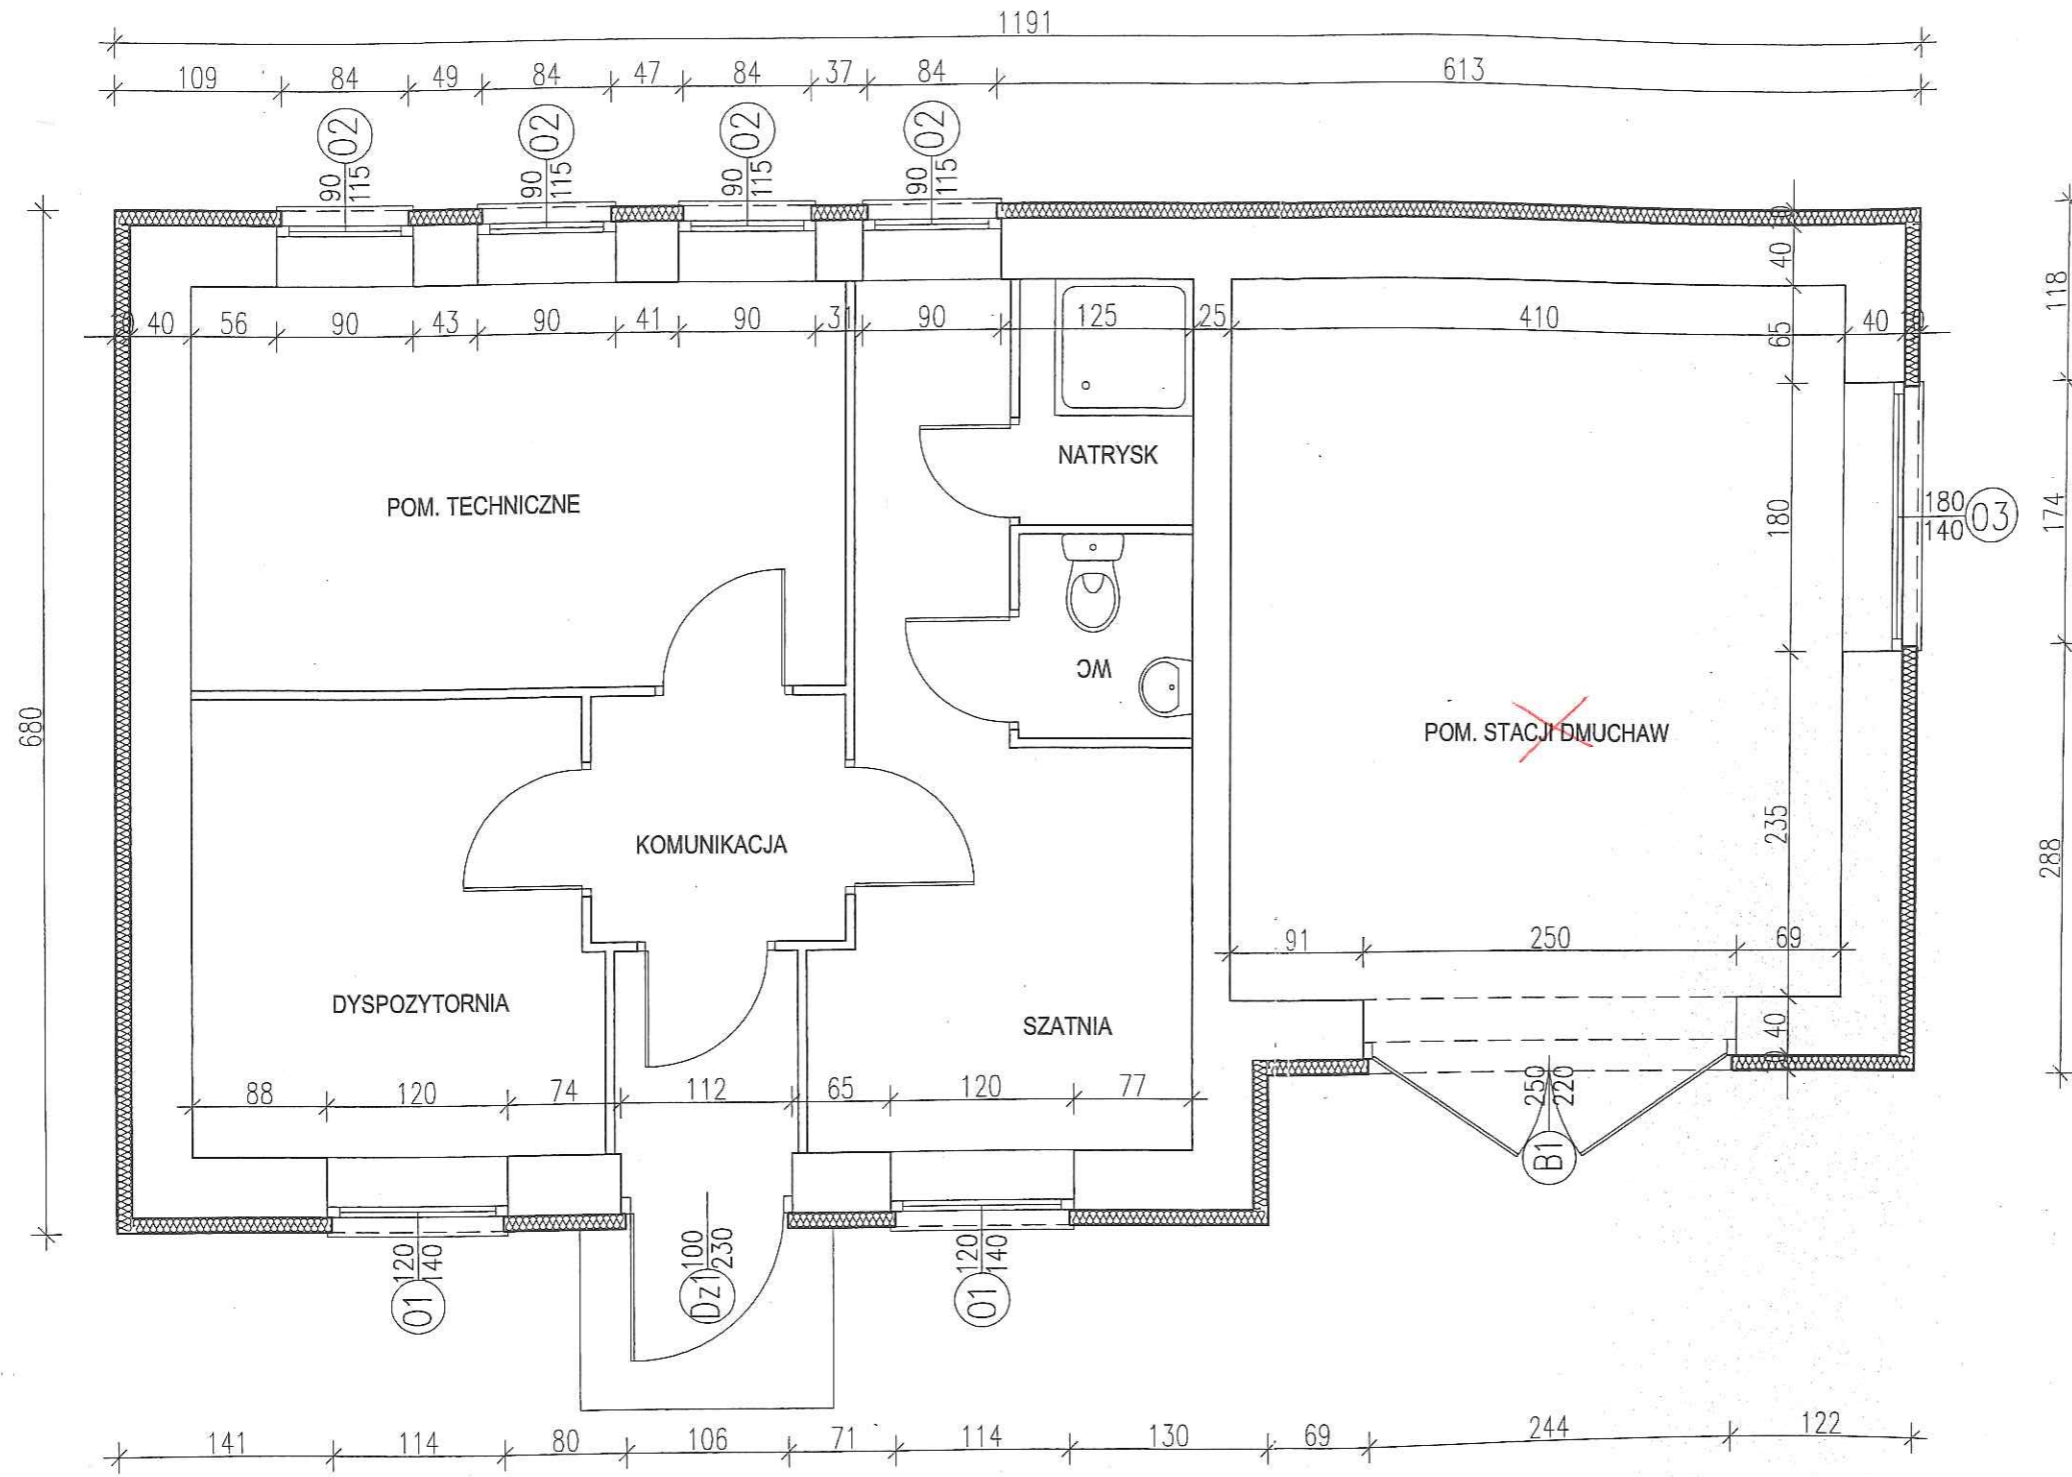

DECYZJA NR  
203/18  
POZWOLENIE NA BUDOWĘ

<b>EKO</b> Greentech		EKO-GREENTECH SP.Z.O.O. ROLNA 38 54-110 WROCŁAW		Temat i skala rys.: RZUT PRZYZIEMIA	
INWESTOR: MIEJSKI ZAKŁAD GOSPODARKI KOMUNALNEJ Sp. z o.o. 58-540 Karpacz, ul.Obrońców Pokoju 2a		PRZEBUDOWA I ROZBUDOWA ISTNIEJĄCEJ OCZYSZCZALNI ŚCIEKÓW PRZY UL. NADRZECZNEJ W KARPACZU, dz.nr 170, Jedn.ew.KARPACZ, obręb 0002		1:50	
PROJEKTOWAŁ: mgr inż.arch.Malgorzata Wałęga	Nr uprawnień: 1478/Lb/91	Specjalność: architektura	Data: 02.2017	Podpis: [Signature]	
SPRAWDZIŁA: mgr inż.arch.Izabella Tarka	KL400/88	architektura	02.2017	RYS.NR B-02	
Stadium: PB		Data: 02.2017		RYS.NR B-02	